



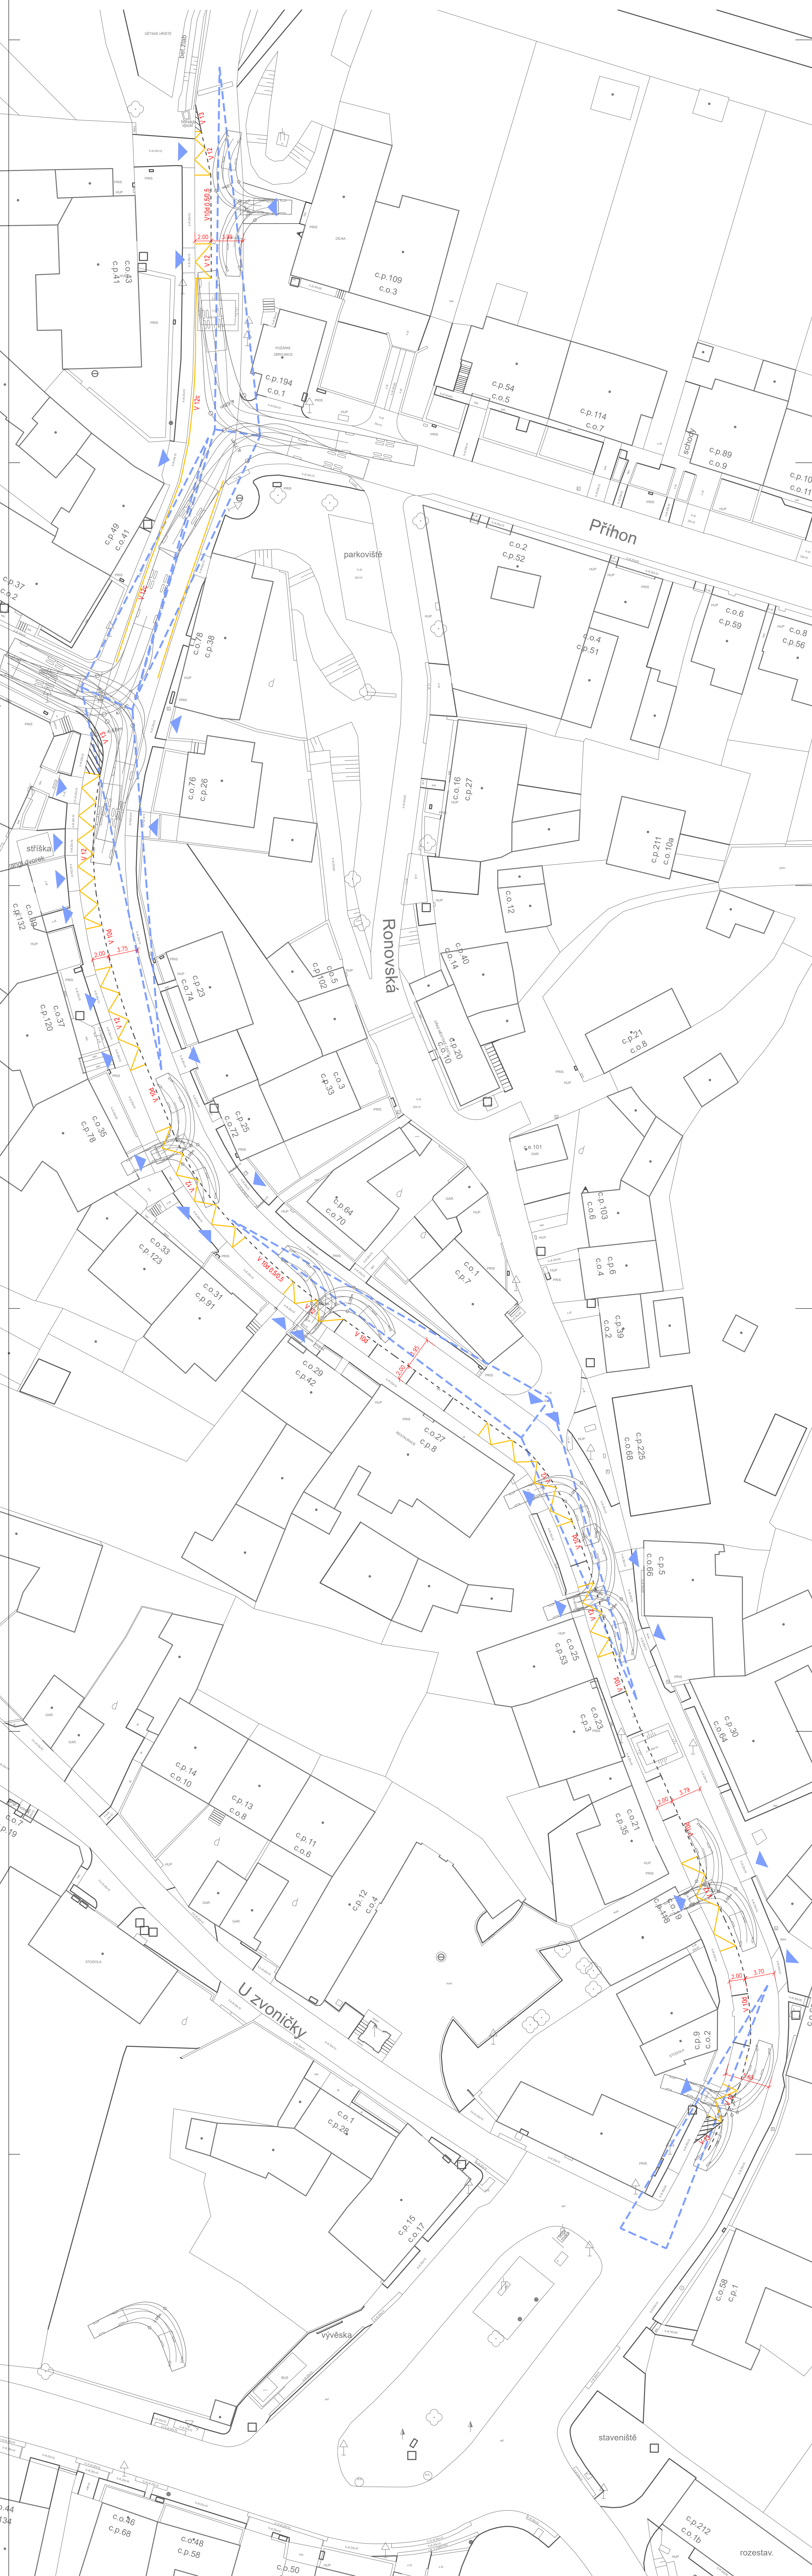

pod č. j.: KRPB-254367-2/ČJ-2025-0602DI
kontextu č. j.: KRPB-145686-1/ČJ-2021-0602DI
dle § 77 z. č. 361/2000 Sb.
§ --- z. č. 13/1997 Sb.

EGENDA DOPRAVNÍHO ŘEŠENÍ

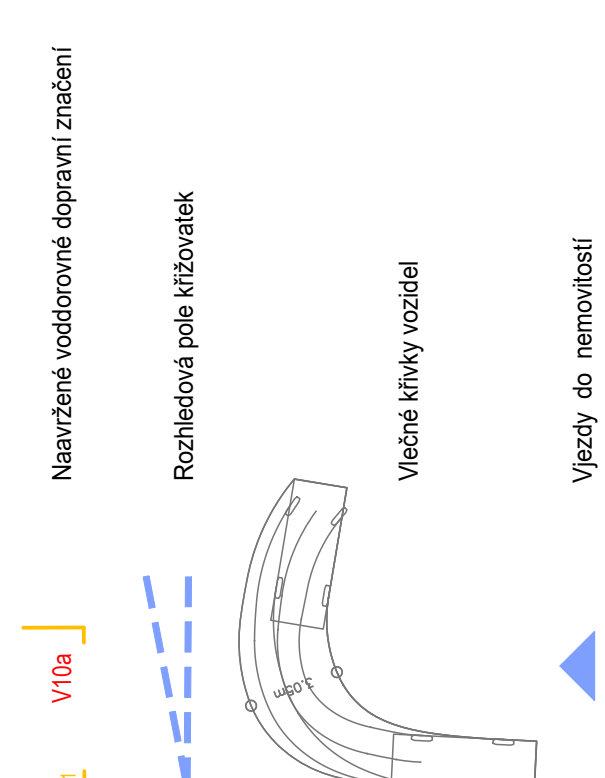

pozn.: Celá řešená oblast se nachází v Zóně "TEMPO 30" se začátkem a koncem vyznačeným svislým dopravním značením před č.p. Klimešova 38

veľmoc projektant	Ing. Jiri Matula	 MATULA projekt s.r.o. Jarmilova 2723+11 602 00 Brno tel.: 541 233 048
Zodpovedný projektant	Ing. Jiri Matula	
Výpracoval		
Investor	Město ačst Brno - Olešín, U Zimědky, 124, 621 00 Brno	
REŠENÍ DOPRAVY V KLIDU V UL. KLIMEŠOVA, BRNO - OŘESIN		Formát 14 A4 Datum 12/2025 Stručný Studie Měřítko 1:250 č. výkresu 6. sady
STUDIE		02
SITUACE DOPRAVNÍHO ŘEŠENÍ		