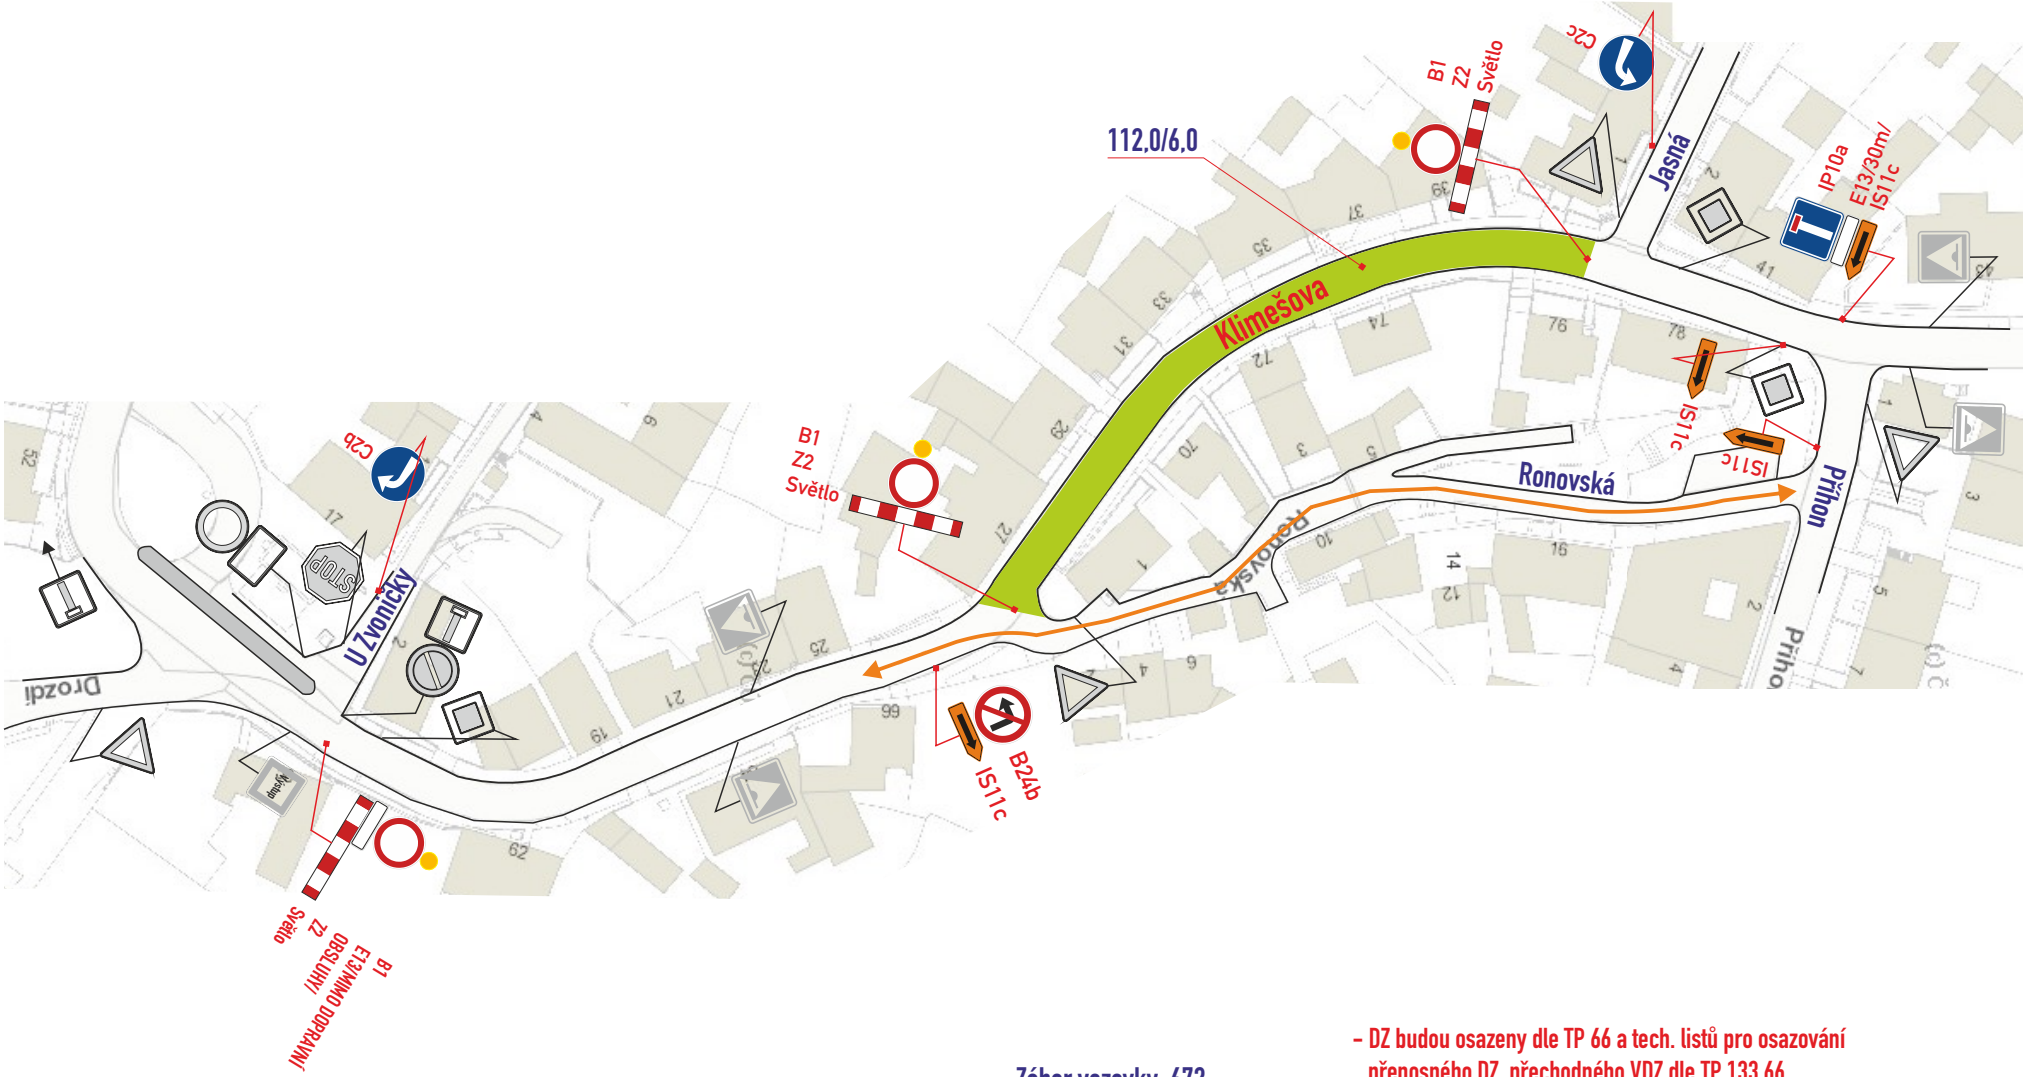


**Zábor vozovky: 672**

**Legenda ploch:**

zábor vozovky :

**Legenda značení ve schématu /barva popisu :**

přenosné SDZ : A15

stávající SDZ :

stávající SDZ zakrýt / zrušit:

přechodné VDZ : V4 0.250 PŘECHODNÉ

stávající VDZ :

**Legenda zařízení stavby, obj. trasy, výkopy :**

objízdná trasa :

- DZ budou osazeny dle TP 66 a tech. listů pro osazování přenosného DZ, přechodného VDZ dle TP 133,66

c.j. MMB/0454131/2026/TOMS

| | |
|---|---|
| VYPRACOVAL : Ing. Dvořák Marek | SIGNEX spol. s r.o. |
| KONTROLOVAL : Ing. Končelík Jiří | |
| **obsah schématu :** PŘECHODNÉ DOPRAVNÍ ZNAČENÍ<br>Úplná uzavírka | **kontakt :** SIGNEX, spol. s r.o., Holzova,138, 627 00 Brno<br>Tel.: 545 226 021-4 , mistr: tel.: 602 58 23 25<br>Služba mimo pracovní dobu: tel.: 602 571 312<br>email: signex@signex.cz |
| **místo akce/název :** BRNO - Ořešín, ul.Klimešova<br>Tradiční Svatováclavské hody | **číslo objednávky / datum :** č.o. 260589<br>5.8.2026<br>**číslo schématu :** 1 |

www.signex.cz