


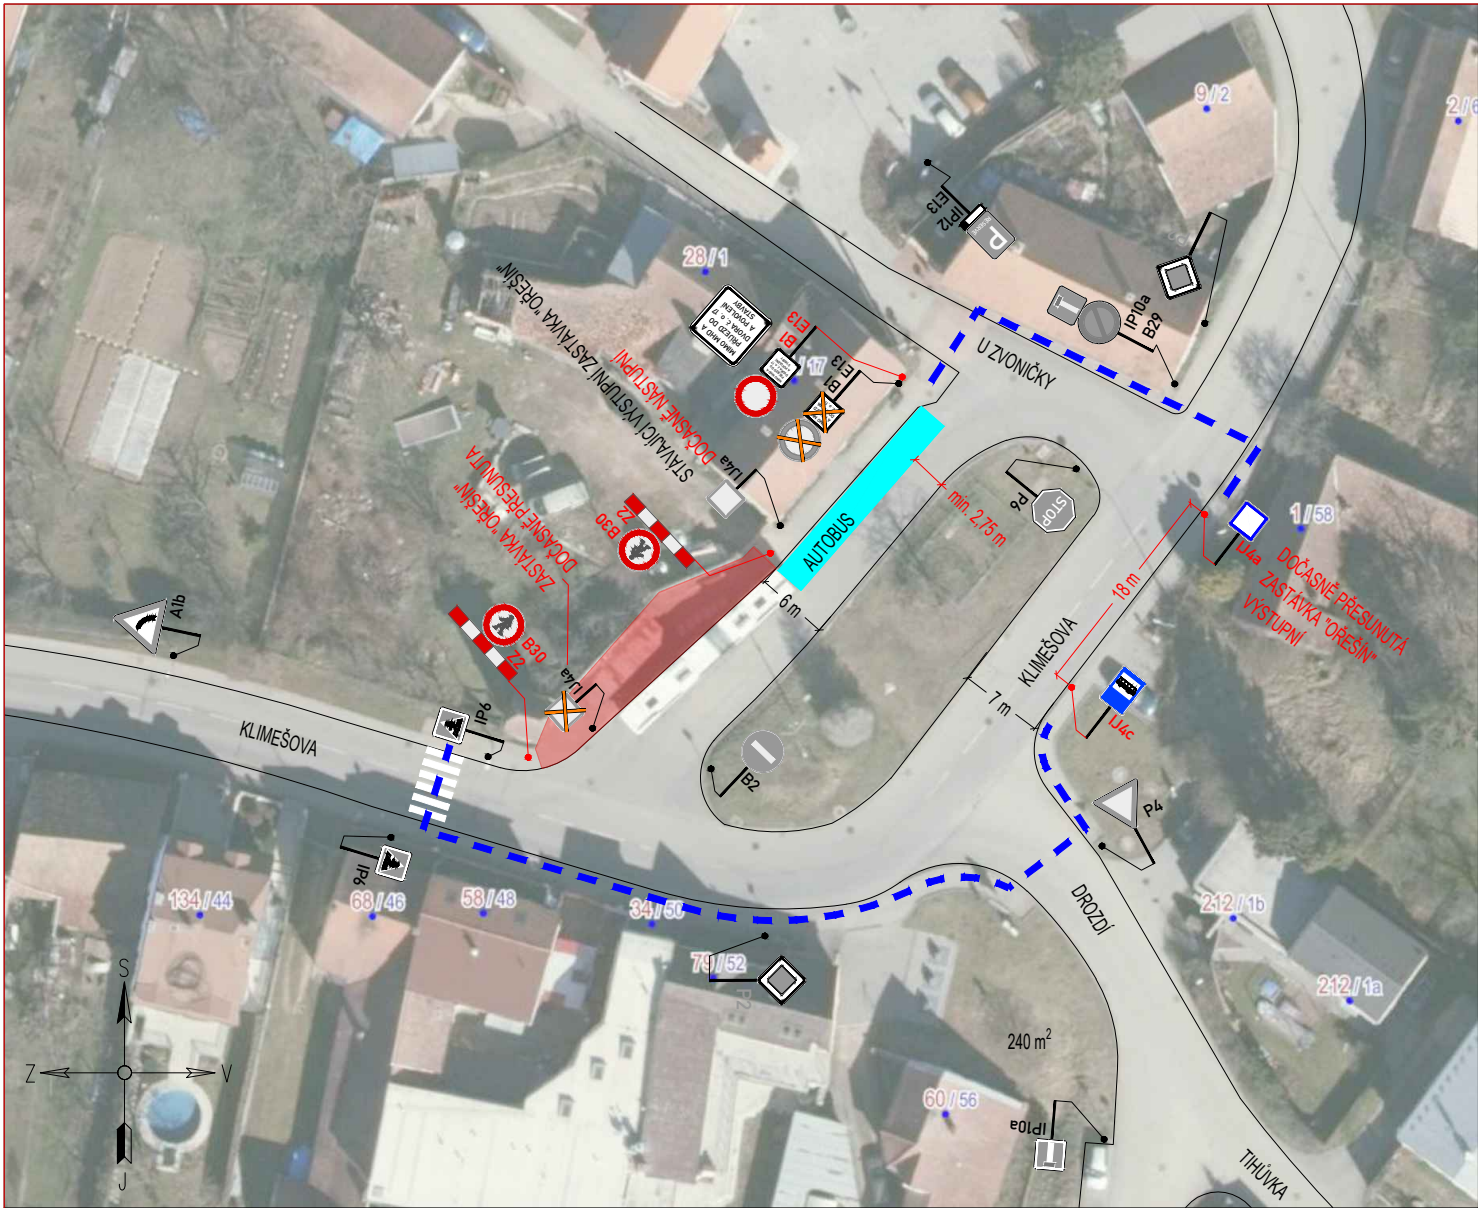

LEGENDA:



IP4b

STÁVAJÍCÍ SVISLÉ DZ



IP4b

STÁVAJÍCÍ SVISLÉ DZ DOČASNĚ ZRUŠENÉ

STÁVAJÍCÍ VODOROVNÉ DZ



OBCHOZÍ TRASA



A15

PROVIZORNÍ SVISLÉ DZ



ZÁBOR

POZNÁMKA:

Umístění dopravního značení bude instalováno v souladu s TP č. 65, TP č. 66, TP č. 133 a s ustanovením zákona č. 361/2000 Sb.

Otevřené výkopy a pracovní místo bude odpovídajícím způsobem zabezpečeno dle zákona č. 283/2021 Sb. a zásad BOZP.

- TP č.65 (Zásady pro dopravní značení na pozemních komunikacích)
- TP č.66 (Zásady pro označování pracovních míst na pozemních komunikacích)
- TP č.133 (Zásady pro vodorovné dopravní značení na pozemních komunikacích)

DODATEK

ZNAKOM s.r.o. – OLOMOUCKÁ 1177/178, 627 00 BRNO, IČO: 2626 4641, TEL.: +420 602 332 710, E-MAIL: ZNAKOM@ZNAKOM.CZ, WEB: WWW.ZNAKOM.CZ

Vypracoval:

Štěpán ŘEZNÍK
podpis:

Zodpovědný projektant:

Štěpán ŘEZNÍK
podpis:

Ředitel/Technická kontrola:

Petr Bednář
podpis:

ZNAKOM s.r.o.

Místo: BRNO–OŘEŠÍN, ul. KLIMEŠOVA

Komunikace: místní

Staničení úseku: –

Akce:

OŘEŠÍN - PARKOVÁ ÚPRAVA NÁVSI

Obsah:

PŘECHODNÁ ÚPRAVA PROVOZU

Číslo zak.: 26Z10116

Formát: A3

Datum: 1/2026

Revize: 00

Číslo přílohy:

4