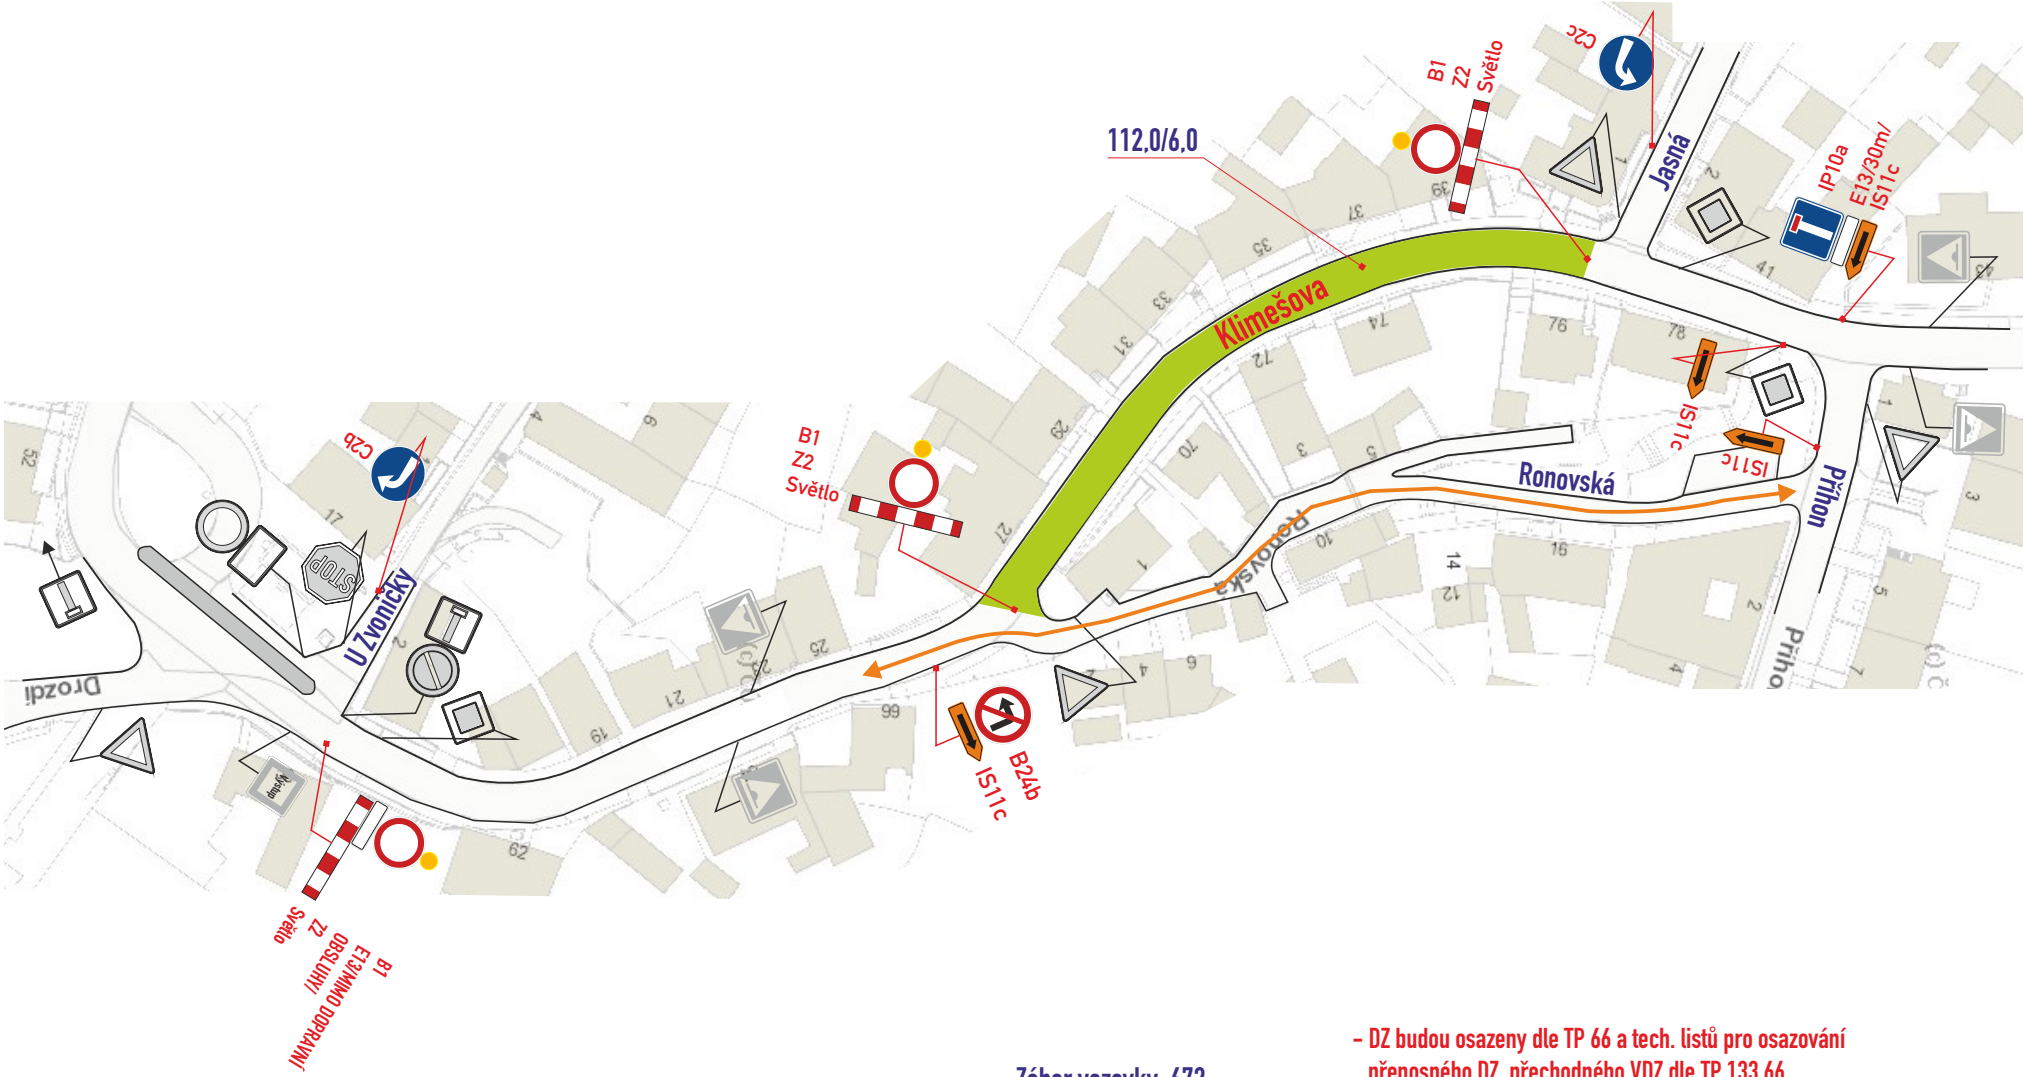

Zábor vozovky: 672

Legenda ploch:

zábor vozovky :

Legenda značení ve schématu /barva popisu :

přenosné SDZ : A15

stávající SDZ :

stávající SDZ zakrýt / zrušit:

přechodné VDZ : V4 0.250 PŘECHODNÉ

stávající VDZ :

Legenda zařízení stavby, obj. trasy, výkopy :

objízdná trasa :

– DZ budou osazeny dle TP 66 a tech. listů pro osazování přenosného DZ, přechodného VDZ dle TP 133,66

VYPRACOVAL : Ing. Dvořák Marek	SIGNEX spol. s r.o.
KONTROLOVAL : Ing. Končelík Jiří	
obsah schématu : PŘECHODNÉ DOPRAVNÍ ZNAČENÍ Úplná uzavírka	**kontakt :** SIGNEX, spol. s r.o., Holzova,138, 627 00 Brno Tel.: 545 226 021-4 , mistr: tel.: 602 58 23 25 Služba mimo pracovní dobu: tel.: 602 571 312 email: signex@signex.cz
místo akce/název : BRNO - Ořešín, ul.Klimešova Tradiční Svatováclavské hody	**číslo objednávky / datum :** č.o. 250595 21.7.2025 **číslo schématu :** 1

www.signex.cz